

Схема границ, предполагаемых к использованию, частей земельного участка с КН № 74:12:1205002:1462 на кадастровом плане территории

Цель установления границ, предполагаемых к использованию, частей земельного участка:	Выдача застройщику разрешения, на использование частей земельного участка (землеотвод) в целях строительства и эксплуатации линейных объектов системы газоснабжения д. Круглое Красноармейского района Челябинской области.
Адрес всего земельного участка:	Челябинская область, р-н Красноармейский, южнее д Круглое, 3500 м на запад от п Петровский
Площадь всего земельного участка:	49 200 кв. м.
Площадь, предполагаемых к использованию, частей земельного участка:	74:12:1205002:1462/чзу1 – 1958 кв. м.
Категория всего земельного участка:	Земли сельскохозяйственного назначения
Вид разрешенного использования всего земельного участка:	Для ведения сельскохозяйственного производства

Заявитель :

м.п. (для юридических лиц и индивидуальных предпринимателей)

Утверждена

(наименование документа об утверждении, включая наименования

органов государственной власти или органов местного

самоуправления, принявших решение об утверждении схемы

или подписавших соглашение о перераспределении земельных участков)

от _____ № _____


Схема границ, предполагаемых к использованию, частей земельного участка с КН № 74:12:1205002:1462 на кадастровом плане территории

Условные номера частей земельного участка : 74:12:1205002:1462/чзу1		
Площадь всех частей земельного участка <u>1958</u> кв. м.		
Обозначение характерных точек границ	Координаты , м	
	X	Y
1	614478.97	2331556.11
2	614498.35	2331578.47
3	614501.19	2331615.82
4	614464.80	2331618.59
5	614460.89	2331561.84
1	614478.97	2331556.11
Вырез 1 из 1		
6	614494.29	2331594.66
7	614494.30	2331597.13
8	614497.17	2331596.66
9	614497.32	2331597.57
10	614497.58	2331597.57
11	614497.66	2331598.91
12	614497.54	2331598.90
13	614497.66	2331599.62
14	614494.70	2331600.11
15	614494.49	2331598.84
16	614493.21	2331598.82
17	614493.26	2331597.57
18	614493.29	2331594.67
6	614494.29	2331594.66

Схема, предполагаемых к использованию, частей ЗУ с КН 74:12:1205002:1462

74:12:1205002:442

74:12:1205002

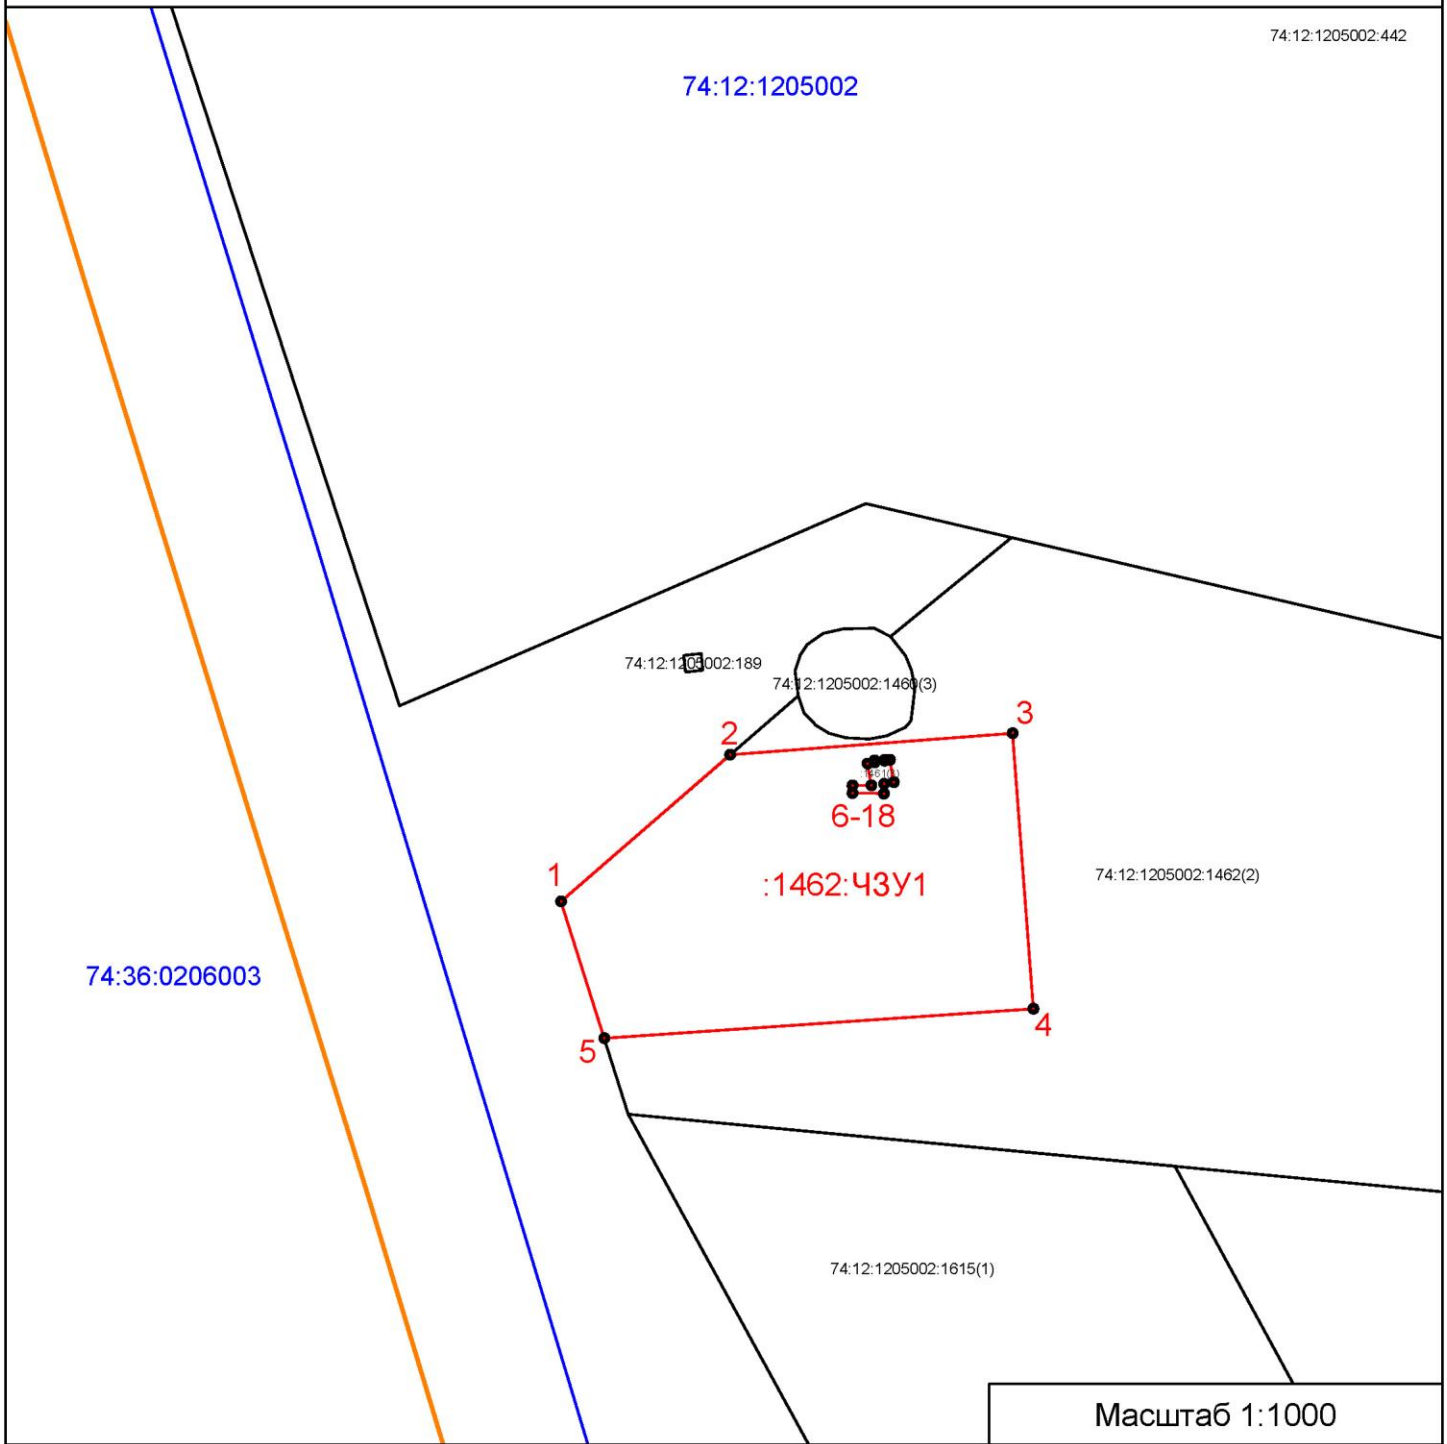

74:36:0206003

74:12:1205002:189

74:12:1205002:1462(3)

6-18

:1462:ЧЗУ1

74:12:1205002:1462(2)

74:12:1205002:1615(1)

Масштаб 1:1000

Условные обозначения:

- - граница образуемой части земельного участка
- - граница ранее учтенного земельного участка
- - граница кадастрового квартала
- - окс (здание, объект незавершенного строительства, сооружение)
- 1 - характерная точка границы образуемой части земельного участка
- 74:12:1205002 - номер кадастрового квартала
- 74:12:1205002:1600 - кадастровый номер земельного участка

Заявитель: _____
(подпись, расшифровка подписи)

М.П. (для юридических лиц и индивидуальных предпринимателей)