

**Схема границ, предполагаемых к использованию, частей земельного участка с КН № 74:12:1205002:235 на кадастровом плане территории**

Цель установления границ, предполагаемых к использованию, частей земельного участка:	Выдача застройщику разрешения, на использование частей земельного участка (землеотвод) в целях строительства и эксплуатации линейных объектов системы газоснабжения д. Круглое Красноармейского района Челябинской области.
Адрес всего земельного участка:	Челябинская область, р-н Красноармейский
Площадь всего земельного участка:	49 190 кв. м.
Площадь, предполагаемых к использованию, частей земельного участка:	74:12:1205002:235/чзу1 – 3571 кв. м.
Категория всего земельного участка:	Земли населённых пунктов
Вид разрешенного использования всего земельного участка:	Сельскохозяйственные угодья

Заявитель :

---

м.п. ( для юридических лиц и индивидуальных предпринимателей )

Утверждена

(наименование документа об утверждении, включая наименования

органов государственной власти или органов местного

самоуправления, принявших решение об утверждении схемы


или подписавших соглашение о перераспределении земельных участков)

от \_\_\_\_\_ № \_\_\_\_\_

**Схема границ, предполагаемых к использованию, частей земельного участка с КН № 74:12:1205002:235 на кадастровом плане территории**

Условные номера частей земельного участка : 74:12:1205002:235/чзу1		
Площадь всех частей земельного участка <u>3571</u> кв. м.		
Обозначение характерных точек границ	Координаты , м	
	X	Y
н1	616686.71	2331339.32
н2	616686.66	2331352.62
н3	616589.36	2331339.52
н4	616448.31	2331328.31
н5	616423.00	2331315.49
н6	616417.29	2331311.16
н7	616419.84	2331310.76
н8	616416.35	2331294.15
н9	616429.95	2331304.45
н10	616451.90	2331315.56
н11	616590.74	2331326.59
н12	616681.02	2331338.77
н1	616686.71	2331339.32

Схема, предполагаемых к использованию, частей ЗУ с КН 74:12:1205002:235

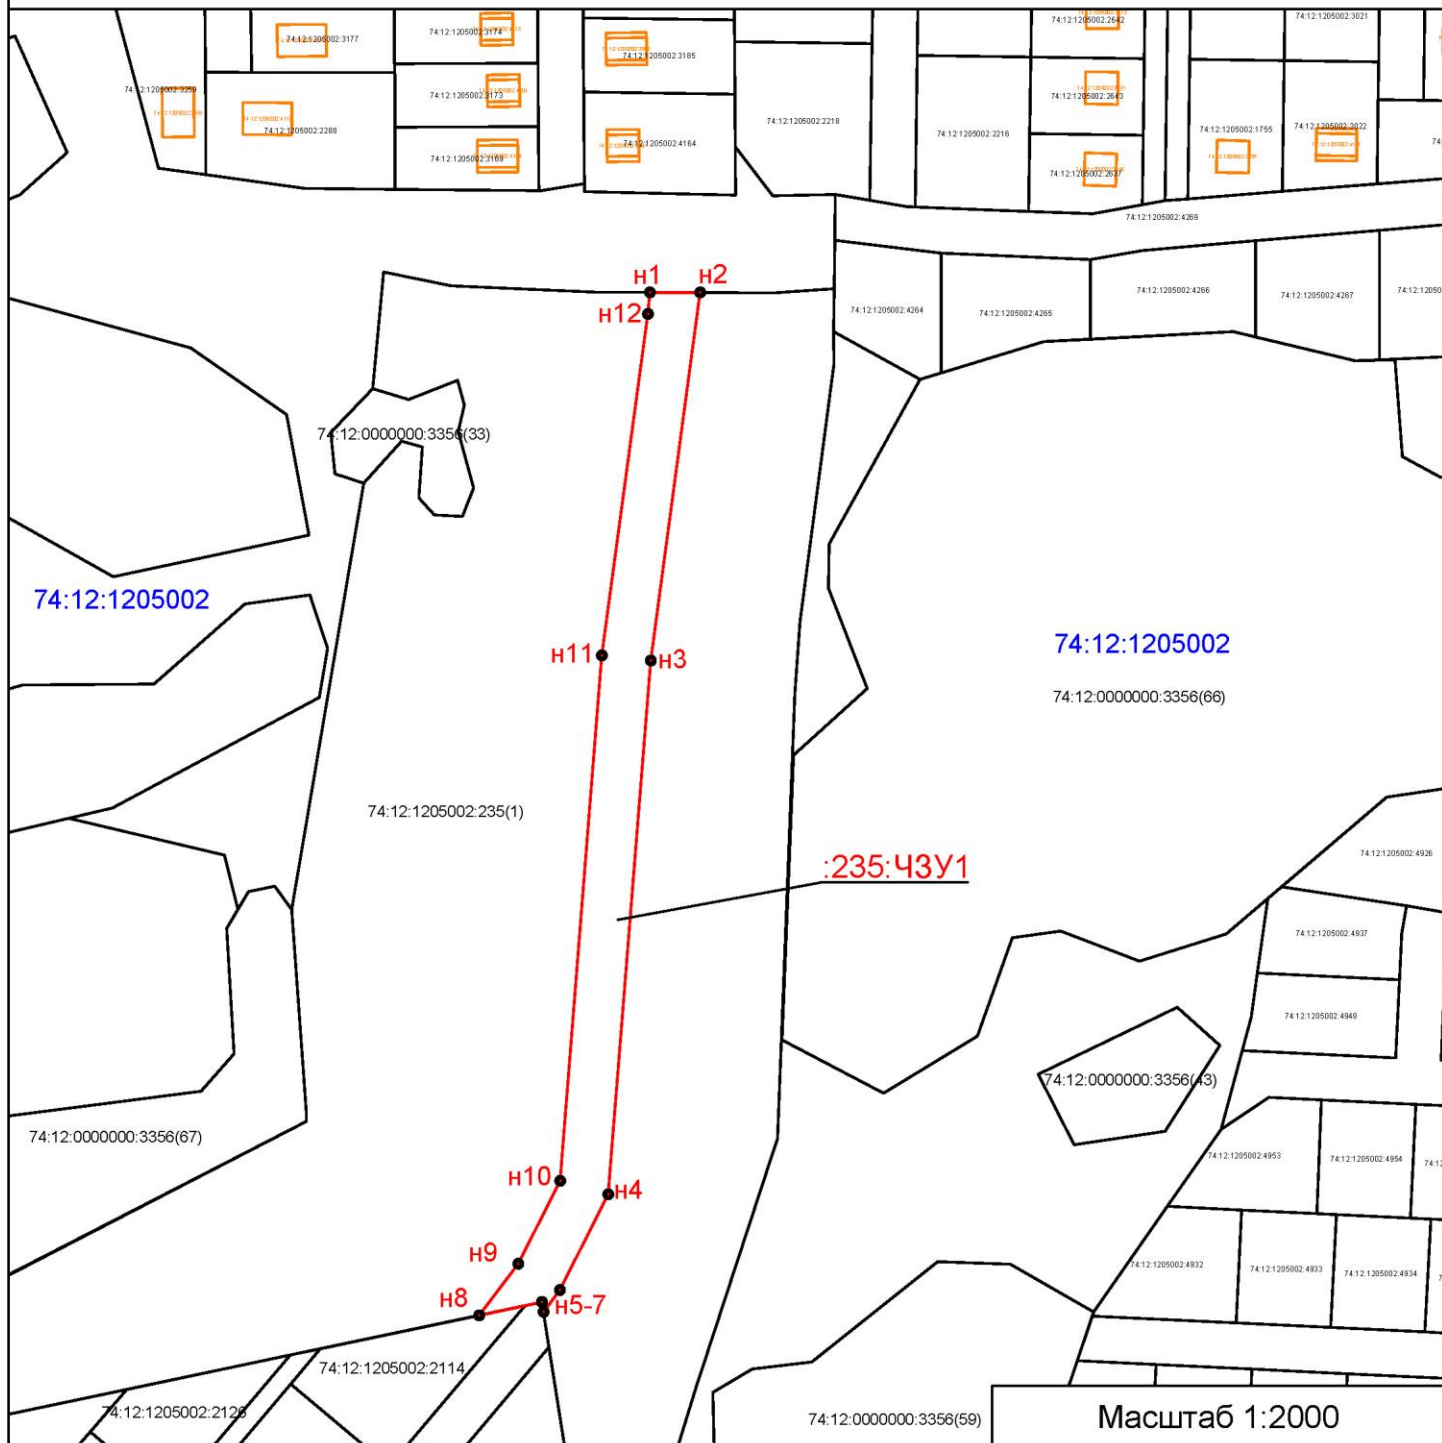

Масштаб 1:2000

Условные обозначения:

- - граница образуемой части земельного участка
- - граница ранее учтенного земельного участка
- - граница кадастрового квартала
- - окс (здание, объект незавершенного строительства, сооружение)
- 1 - характерная точка границы образуемой части земельного участка
- 74:12:1205002 - номер кадастрового квартала
- 74:12:1205002:1600 - кадастровый номер земельного участка

Заявитель: \_\_\_\_\_  
(подпись, расшифровка подписи)

М.П. (для юридических лиц и индивидуальных предпринимателей)